

SPECIFICATIONS AC2500 ARSENAL

CHASSIS:

- FREIGHTLINER M2-112 DAY CAB
- 62000 LB GVWR (16000 AVANT - 46000 ARRIERE)
- MOTEUR 450 HP CUMMINS

POMPE:

- HALE QFLO (SPLIT-SHAFT)
- 1250 GPM (4732 LITRES)
- PLOMBERIE POUR FUTUR SYSTEME DE MOUSSE
- Panneau de controle peint en noir

PLOMBERIE : ACIER INOXYDABLE CEDULE 10

- 2 X 6" ENTREES (COTE CHAUFFEUR: MIV ELEC.)
- 2 X 2.5" SORTIES (CHAUFFEUR) VALVE MANUELLE
- 1 X 2.5" SORTIE (OFFICIER) VALVE MANUELLE
- 1 X 3" SORTIE (OFFICIER) VALVE MANUELLE
- 1 X 2.5" SORTIE (ARR. CHAUFFEUR) VALVE MAN.
- 2 X 1.5" PRECONNECTES, VALVES MANUELLES

- 4" SUCCION RESERVOIR, VALVE MAN. 3"
- 2 1/2" REMPLIR RESERVOIR, VALVE MANUELLE

RESERVOIR:

- 2500 GALLONS IMPERIAUX
- CHUTE ARRIERE AHSTOCK PIVOTANTE 180°

CARROSSERIE:

- AC2500 COFFRES HAUTS 2 COTES
- 2 COFFRES AVANT G1-D1 29" PLEINE HAUTEUR
- INTERIEUR DES COMPARTIMENTS: BROSSES
- SUPPORT ECHELLE-PISCINE HYDRAULIQUE MAXI
- 7 COMP. SCBA Puits de roues

EQUIPEMENTS ET ACCESSOIRES:

- GYROPHARE
- SIRENE
- HAUT-PARLEUR 100W.
- ROTATIFS ARRIERE (2)
- PROJECTEUR LIT TUYAUX
- CLIGNOTANTS URGENCE (10)
- LUMIERES PERIMETRE (8)
- LUMIERES DE SCENE (2)
- WIG-WAG
- BOITIER LUM. SIGNALISATION
- ECLAIRAGE LED (COMP.)
- COMPRESSEUR 120V.
- CHARGEUR DE BATTERIES
- ECHELLE 24', 2 SECTIONS
- ECHELLE DE TOIT 14'
- ECHELLE PLIANTE 10'
- 2 SUCCIONS 6" X 10'
- CALES DE ROUES
- PORTE A ROULEAU

MODELE:

- F.S. NVG60-NFPA1
- F.S. 690002
- F.S. ES100
- F.S. VSLR
- GROTE 63F61
- F.S. QL64
- T.L. 4060C
- FRC SPA900
- WHELEN UHF2150A
- QL64Z4V
- LUMABAR
- GAST 1HAB10M100X
- KUSSMAUL
- DUO SAFETY ***
- DUO SAFETY ***
- DIXON
- ZICO SAC-44-E
- AMDOR

***NON FOURNIS

COMPARTIMENTS:

G1

G2-G3

G4

D1

D2-D3

D4

DIMENSIONS: (L x H x P)

50 x 78 x 29


63 x 45 x 14

46 x 78 x 28

52 x 69 x 29

58 x 36 x 14

35 x 69 x 28

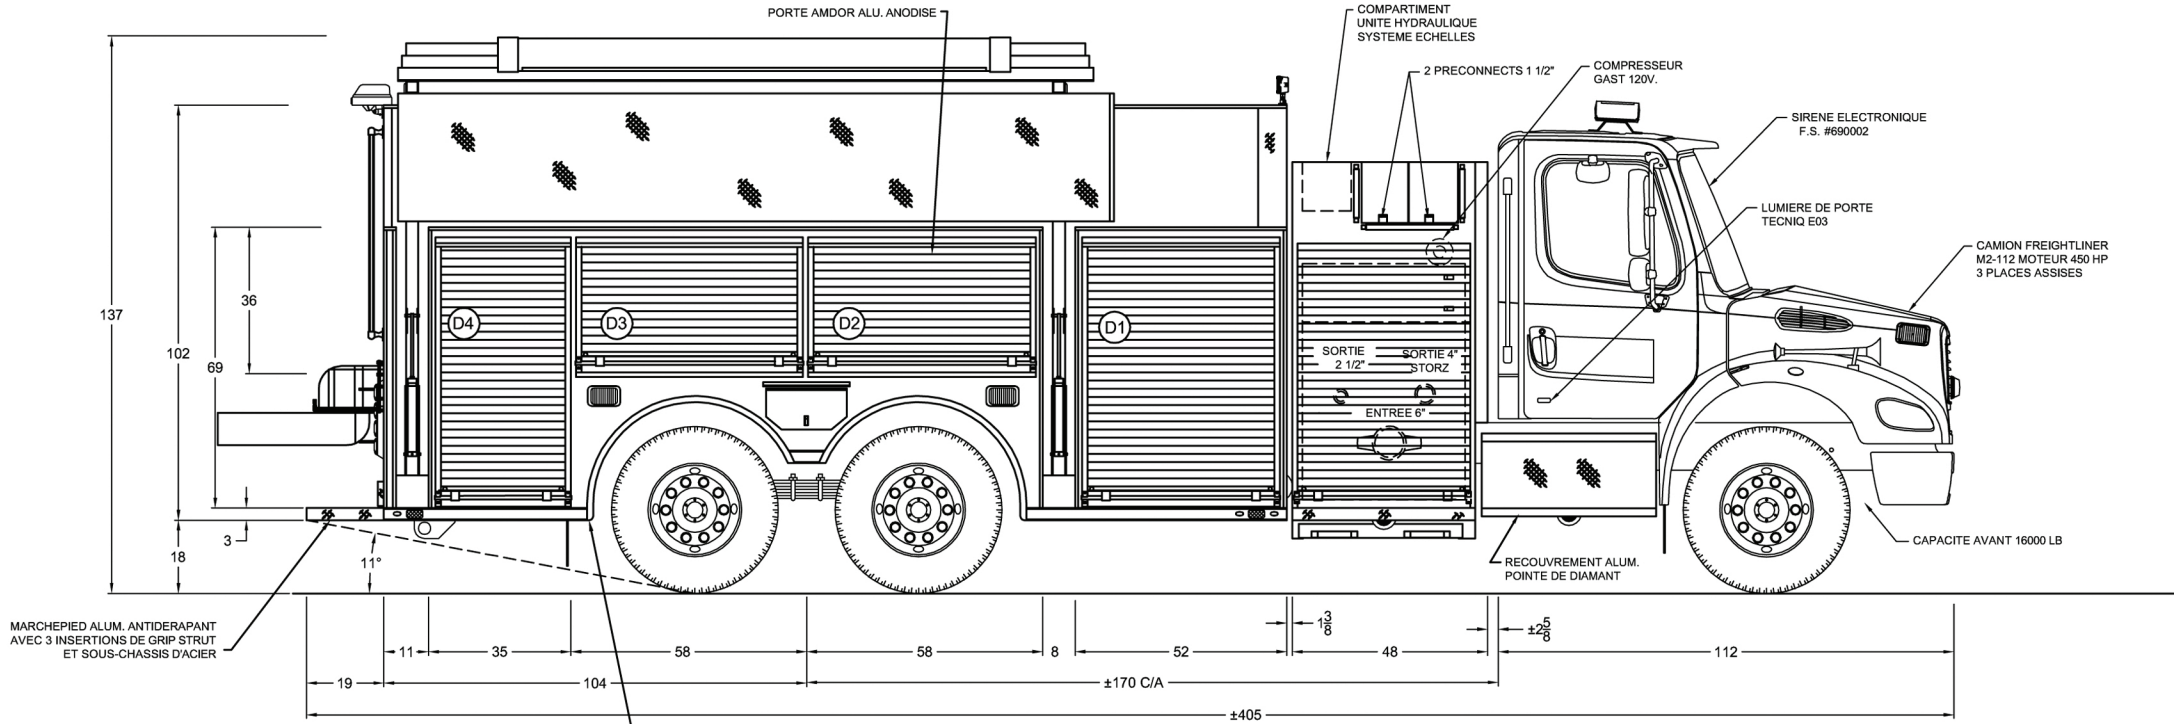

COTE DROIT

NOTES:

** LUMIERES LUMA-BAR LED **
DANS CHAQUE COFFRE ET
COMP. DE POMPE


** LUMIERE COMP. POMPE:
LUMABAR 32"

** INTERIEUR COFFRES: **
BROSSES PHOSPHATES


** COMP. POMPE **
ALUMINIUM BROSSE

POMPE NEUVE HALE QFLO 1050 GIPM +
PLOMBERIE POUR FUTUR SYSTEME A MOUSSE

RESERVOIR EN POLYPROPYLENE
-2500 GALLONS D'EAU

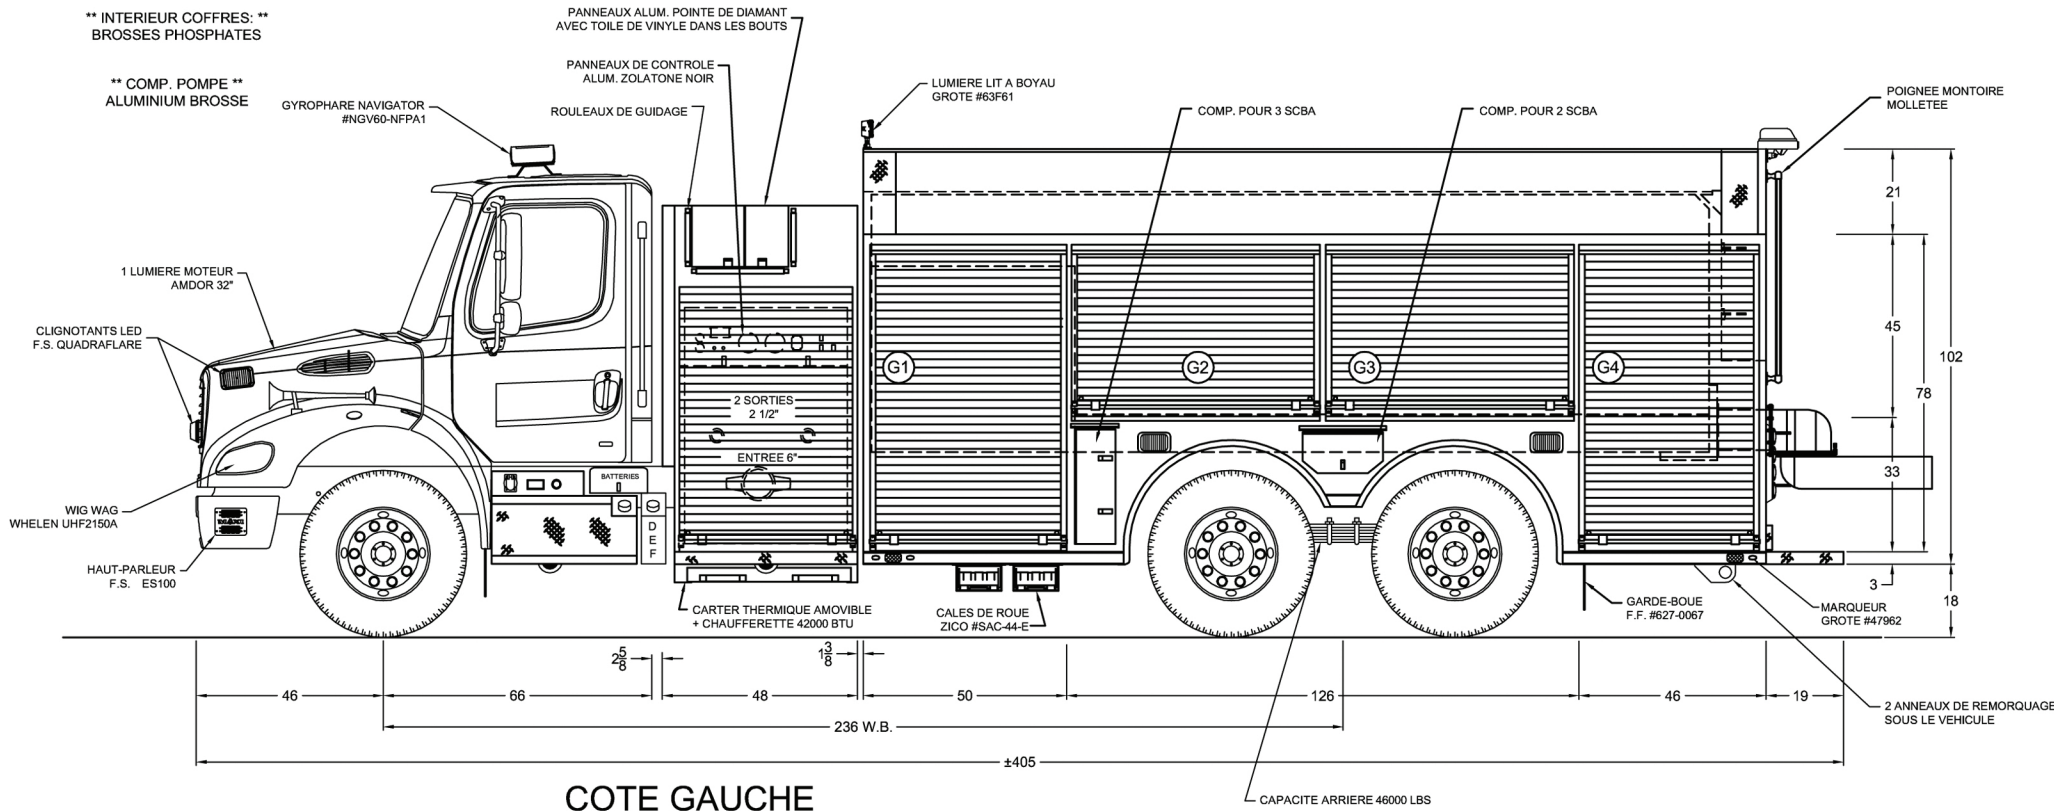

COTE GAUCHE

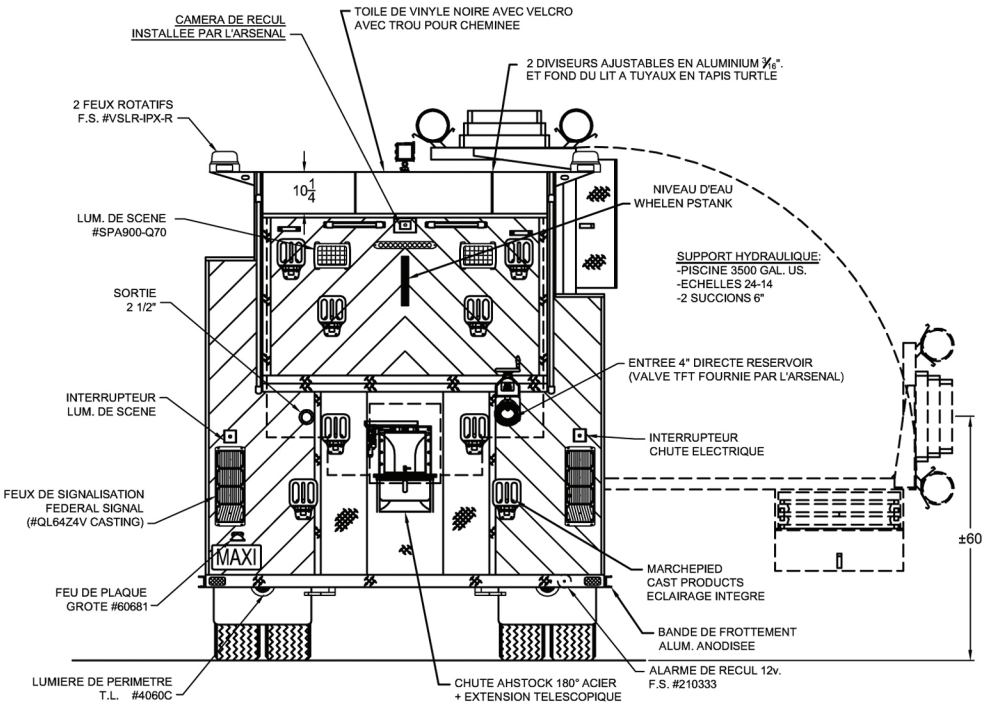

VUE ARRIERE