



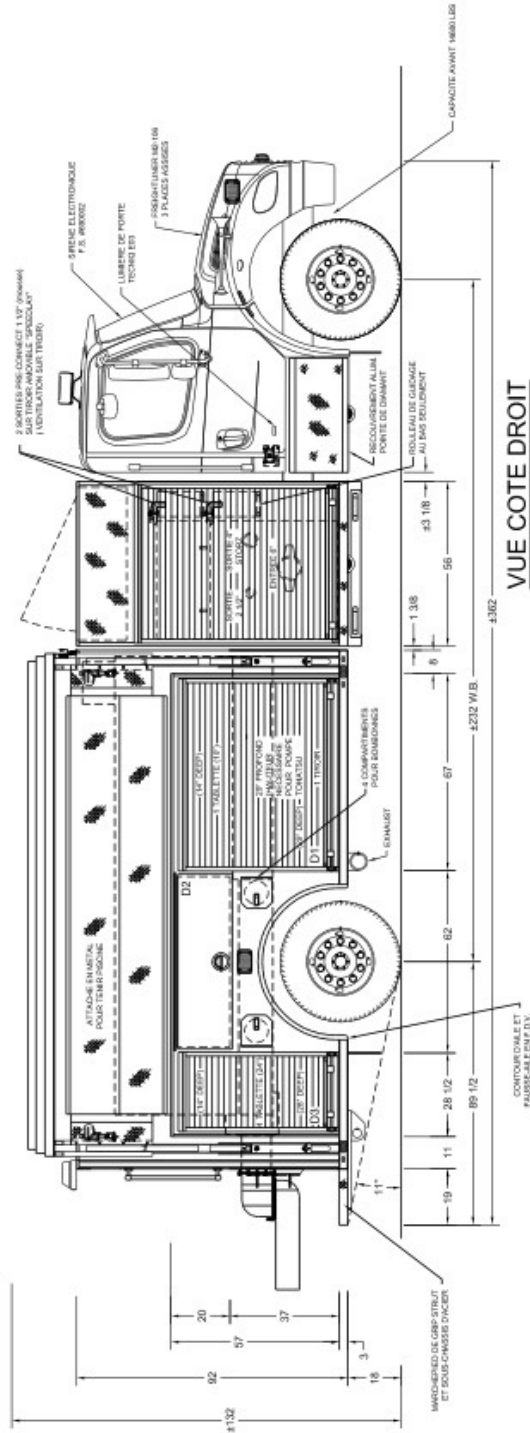

VUE COTE DROIT

POMPE NEUVE HALE OFLO 1050 GPM +
PLOMBERIE POUR FUTUR SYSTEME A MOUSSE


- NOTES:
- ECLAIRAGE LUMINAIR --
DANS CHASSIE COFFRE
(INTERRUPTEUR MAGNETIQUE)
 - 2 LUMIERES GROTE G3051 --
DANS COMP. A POMPE
 - INTERIEUR COFFRES:
BROCHES PHOSPHATES +
GRILLE D'OPERATION EN ALUM.

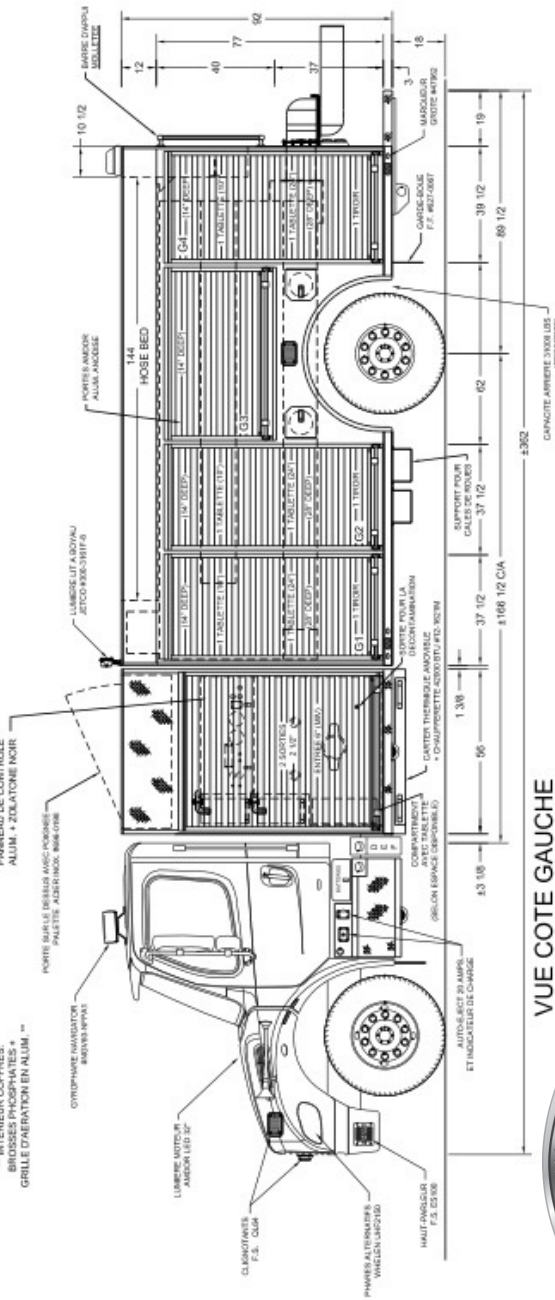

VUE COTE GAUCHE




AMIRAL
PAR L'ARSENAL

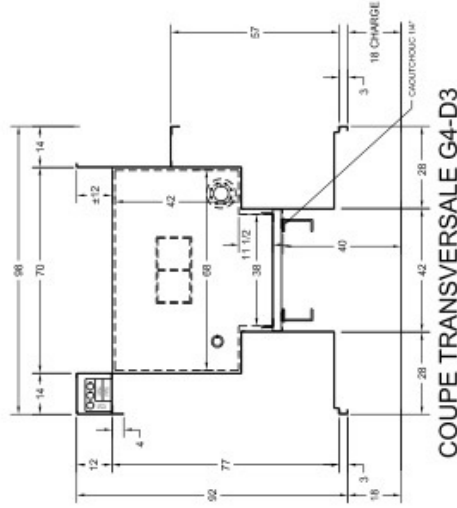

COUPE TRANSVERSALE G4-D3

RESERVOIR EN COPOLYMERE
1500 GALLONS D'EAU
20 GALLONS DE MOUSSE

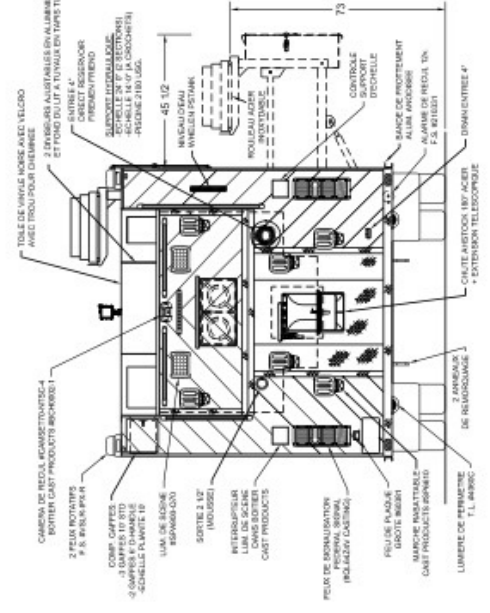

VUE ARRIERE

L'ARSENAL
TOUT POUR VOS INTERVENTIONS D'URGENCE